

ΕΦΗΜΕΡΙΣ ΤΗΣ ΚΥΒΕΡΝΗΣΕΩΣ
ΤΗΣ ΕΛΛΗΝΙΚΗΣ ΔΗΜΟΚΡΑΤΙΑΣ

ΕΝ ΑΘΗΝΑΙΣ ΤΗ 29 ΙΑΝΟΥΑΡΙΟΥ 1977 | ΤΕΥΧΟΣ ΤΕΤΑΡΤΟΝ | ΑΡΙΘΜΟΣ ΦΥΛΛΟΥ 18

ΠΕΡΙΕΧΟΜΕΝΑ

ΑΠΑΛΛΟΤΡΙΩΣΕΙΣ

ΑΝΑΚΟΙΝΩΣΕΙΣ

ΠΟΛΕΟΔΟΜΙΑ

ΔΙΑΤΑΓΜΑΤΑ

ΑΝΑΚΟΙΝΩΣΕΙΣ

ΑΠΑΛΛΟΤΡΙΩΣΕΙΣ

ΑΝΑΚΟΙΝΩΣΕΙΣ

Ἀριθ. 148 εἰκ. Φ 24α (1)

Περὶ εἰδοποιήσεως τῆς γενομένης παρακαταθέσεως ἀποζημιώσεως ἐξ ἀναγκαστικῆς ἀπαλλοτριώσεως ἀκινήτων πρὸς κατασκευὴν τῶν ἀντιπλημμυρικῶν ἔργων χειμάρρων Λύρας Προβατῶνος Μανθείας Ν. Ἕβρου.

Ο ΥΠΟΥΡΓΟΣ ΔΗΜΟΣΙΩΝ ΕΡΓΩΝ

Ἔχοντες ὑπ' ὄψει: Τὰ ἄρθρα 7 καὶ 24 τοῦ ὑπ' ἀριθ. 1731/1939 Ν.Δ. «περὶ ἀναγκαστικῶν ἀπαλλοτριώσεων», φέρομεν εἰς γνῶσιν τῶν κεκτημένων ἢ ἀξιούντων δικαιώματα κυριότητος ἐπὶ ἀκινήτων ἀπαλλοτριωθέντων ἀναγκαστικῶς δυνάμει τῆς ὑπ' ἀριθ. Δ. 4671/5680/70 κοινῆς ἀποφάσεως τῶν Ὑπουργῶν Οἰκονομικῶν καὶ Δημοσίων Ἔργων (ΦΕΚ 207/1970 τ. Δ') διὰ τὴν κατασκευὴν τῶν ἀντιπλημμυρικῶν ἔργων χειμάρρων Λύρας Προβατῶνος Μανθείας Ν. Ἕβρου ὡς καὶ τῶν τυχὸν ἐπὶ τῶν ἀκινήτων τούτων ἐγγεγραμμένων ἐνυποθήκων ἢ κατασχόντων δανειστῶν ἢ τρίτων ἐν γένει διεκδικητῶν ὅτι ἡ ἀποζημίωσις αὐτῶν ὡς καὶ τῶν κατὰ τὸν κτηματολογικὸν πίνακα ἐπικειμένων αὐτοῖς, καθορισθεῖσα διὰ τῆς ὑπ' ἀριθ. 149/76 ἀποφάσεως τοῦ Πολυμελοῦς Πρωτοδικείου Ἕβρου παρακατετέθη εἰς τὸ Γραφεῖον Παρακαταθηκῶν Σουφλίου, ἐκδοθέντος τοῦ ὑπ' ἀριθ. 3847/24.12.76 γραμματίου συστάσεως παρακαταθήκης, συνολικοῦ ποσοῦ δραχμῶν τριακοσίων ἕνδεκα χιλιάδων ἑξακοσίων (311.600).

Ἡ ἀποζημίωσις αὕτη εἶναι ἀποδοτέα εἰς τοὺς κατὰ νόμον ἀναγνωρισθησομένους δικαιούχους αὐτῆς.

Ἡ παροῦσα δημοσιευθήτω εἰς τὴν Ἐφημερίδα τῆς Κυβερνήσεως.

Ἐν Ἀθήναις τῇ 14 Ἰανουαρίου 1977

Ἐντολῇ Ὑπουργοῦ
Ὁ Διευθύντης
ΕΛ. ΤΖΑΒΑΡΑΣ

Ἀριθ. Α. 143 εἰκ. 14γ (2)

Περὶ εἰδοποιήσεως τῆς γενομένης παρακαταθέσεως ἀποζημιώσεως ἐξ ἀναγκαστικῆς ἀπαλλοτριώσεως ἀκινήτων πρὸς κατασκευὴν τοῦ στραγγιστικοῦ δικτύου καὶ τοῦ δικτύου ὁδοποιΐας τοῦ ἔργου ἀξιοποιήσεως περιοχῆς Βαλύρας Σκάλας Ἁγίου Φλώρου Ν. Μεσσηνίας.

Ο ΥΠΟΥΡΓΟΣ ΔΗΜΟΣΙΩΝ ΕΡΓΩΝ

Ἔχοντες ὑπ' ὄψει: Τὰ ἄρθρα 7 καὶ 24 τοῦ ὑπ' ἀριθ. 1731/1939 Ν.Δ. «περὶ ἀναγκαστικῶν ἀπαλλοτριώσεων», φέρομεν εἰς γνῶσιν τῶν κεκτημένων ἢ ἀξιούντων δικαιώματα κυριότητος ἐπὶ ἀκινήτων ἀπαλλοτριωθέντων ἀναγκαστικῶς δυνάμει τῆς ὑπ' ἀριθ. Δ. 11763/11398/70 κοινῆς ἀποφάσεως τῶν Ὑπουργῶν Οἰκονομικῶν καὶ Δημοσίων Ἔργων (ΦΕΚ 16/70 τ. Δ') διὰ τὴν κατασκευὴν τοῦ στραγγιστικοῦ δικτύου καὶ τοῦ δικτύου ὁδοποιΐας τοῦ ἔργου ἀξιοποιήσεως περιοχῆς Βαλύρας Σκάλας Ἁγίου Φλώρου Ν. Μεσσηνίας ὡς καὶ τῶν τυχὸν ἐπὶ τῶν ἀκινήτων τούτων ἐγγεγραμμένων ἐνυποθήκων ἢ κατασχόντων δανειστῶν ἢ τρίτων ἐν γένει διεκδικητῶν ὅτι ἡ ἀποζημίωσις αὐτῶν ὡς καὶ τῶν κατὰ τὸν κτηματολογικὸν πίνακα ἐπικειμένων αὐτοῖς, καθορισθεῖσα διὰ τῆς ὑπ' ἀριθ. 72/75 ἀποφάσεως τοῦ Μονομελοῦς Πρωτοδικείου Καλαμάτας παρακατετέθη εἰς τὸ Γραφεῖον Παρακαταθηκῶν Καλαμάτας ἐκδοθέντος τοῦ ὑπ' ἀριθ. 20584/13.12.76 γραμματίου συστάσεως παρακαταθήκης, συνολικοῦ ποσοῦ δραχμῶν τεσσαράκοντα τριῶν χιλιάδων τετρακοσίων πεντήκοντα (43.450).

Ἡ ἀποζημίωσις αὕτη εἶναι ἀποδοτέα εἰς τοὺς κατὰ νόμον ἀναγνωρισθησομένους δικαιούχους αὐτῆς.

Ἡ παροῦσα δημοσιευθήτω εἰς τὴν Ἐφημερίδα τῆς Κυβερνήσεως.

Ἐν Ἀθήναις τῇ 14 Ἰανουαρίου 1977

Ἐντολῇ Ὑπουργοῦ
Ὁ Διευθυντὴς
ΕΛ. ΤΖΑΒΑΡΑΣ

Ἀριθ. Α. 141 εἰκ. Φ 240 (3)

Περὶ εἰδοποιήσεως τῆς γενομένης παρακαταθέσεως ἀποζημιώσεως ἐξ ἀναγκαστικῆς ἀπαλλοτριώσεως ἀκινήτων πρὸς κατασκευὴν τῶν ἀντιπλημμυρικῶν ἔργων χειμάρρων Λύρας Προβατῶνος Μανθείας Ν. Ἕβρου.

Ο ΥΠΟΥΡΓΟΣ ΔΗΜΟΣΙΩΝ ΕΡΓΩΝ

Ἔχοντες ὑπ' ὄψει τὰ ἄρθρα 7 καὶ 8 τοῦ ὑπ' ἀριθ. 797/1971 Ν.Δ. «περὶ ἀναγκαστικῶν ἀπαλλοτριώσεων», φέρομεν εἰς γνῶσιν τῶν κεκτημένων ἢ ἀξιούντων δικαιώματα κυριότητος ἐπὶ ἀκινήτων ἀπαλλοτριωθέντων ἀναγκαστικῶς δυνάμει τῆς ὑπ' ἀριθ. Δ. 4671/5680/70 κοινῆς ἀποφάσεως τῶν Ὑπουργῶν Οἰκονομικῶν καὶ Δημοσίων Ἔργων (ΦΕΚ 207/1970 τ. Δ') διὰ τὴν κατασκευὴν τῶν ἀντιπλημμυρικῶν ἔργων χειμάρρων Λύρας Προβατῶνος Μανθείας Ν. Ἕβρου, ὡς καὶ τῶν τυχὸν ἐπὶ τῶν ἀκινήτων τούτων ἐγγεγραμμένων ἐνυποθήκων ἢ κατασχόντων δανειστῶν ἢ τρίτων ἐν γένει διεκδικητῶν ὅτι ἡ ἀποζημίωσις αὐτῶν ὡς καὶ τῶν κατὰ τὸν κτηματολογικὸν πίνακα ἐπικειμένων αὐτοῖς, καθορισθεῖσα διὰ τῆς ὑπ' ἀριθ. 147/76 ἀποφάσεως τοῦ Πολυμελοῦς Πρωτοδικείου Ἕβρου παρακατετέθη εἰς τὸ Γραφεῖον Παρακαταθηκῶν Σουφλίου, ἐκδοθέντος τοῦ ὑπ' ἀριθ. 3848/24.12.76 γραμματίου συστάσεως παρακαταθήκης, συνολικοῦ ποσοῦ δραχμῶν τριακοσίων τεσσάρων χιλιάδων ἑπτακοσίων ἑξήκοντα ὀκτὼ (304.768).

Ἡ ἀποζημίωσις αὕτη εἶναι ἀποδοτέα εἰς τοὺς κατὰ νόμον ἀναγνωρισθησομένους δικαιούχους αὐτῆς.

Ἡ παροῦσα δημοσιευθήτω διὰ τῆς Ἐφημερίδος τῆς Κυβερνήσεως.

Ἐν Ἀθήναις τῇ 14 Ἰανουαρίου 1977

Ἐντολῇ Ὑπουργοῦ
Ὁ Διευθυντὴς
ΕΛ. ΤΖΑΒΑΡΑΣ

Ἀριθ. Α. 17 (4)

Περὶ εἰδοποιήσεως τῆς γενομένης παρακαταθέσεως ἀποζημιώσεως ἐξ ἀναγκαστικῆς ἀπαλλοτριώσεως ἀκινήτων πρὸς κατασκευὴν τῆς ἐπαρχιακῆς ὁδοῦ Γυθείου — Ἀρεοπόλεως — Πύργου Διροῦ.

Ο ΥΠΟΥΡΓΟΣ ΔΗΜΟΣΙΩΝ ΕΡΓΩΝ

Ἔχοντες ὑπ' ὄψει τὰ ἄρθρα 7 καὶ 8 τοῦ ὑπ' ἀριθ. 797/1971 Ν.Δ. «περὶ ἀναγκαστικῶν ἀπαλλοτριώσεων», φέρομεν εἰς γνῶσιν τῶν κεκτημένων ἢ ἀξιούντων δικαιώματα κυριότητος ἐπὶ ἀκινήτων ἀπαλλοτριωθέντων ἀναγκαστικῶς δυνάμει τῆς ὑπ' ἀριθ. Δ.6541/5818/69 κοινῆς ἀποφάσεως τῶν Ὑπουργῶν Οἰκονομικῶν καὶ Δημοσίων Ἔργων (ΦΕΚ 172/1969 τ. Δ') διὰ τὴν κατασκευὴν τῆς ἐπαρχιακῆς ὁδοῦ Γυθείου — Ἀρεοπόλεως — Πύργου Διροῦ ὡς καὶ τῶν τυχὸν ἐπὶ τῶν ἀκινήτων τούτων ἐγγεγραμμένων ἐνυποθήκων ἢ κατασχόντων δανειστῶν ἢ τρίτων ἐν γένει διεκδικητῶν ὅτι ἡ ἀποζημίωσις αὐτῶν ὡς καὶ τῶν κατὰ τὸν κτηματολογικὸν πίνακα ἐπικειμένων αὐτοῖς, καθορισθεῖσα διὰ τῆς ὑπ' ἀριθ. 55/75 ἀποφάσεως τοῦ Μονομελοῦς Πρωτοδικείου Γυθείου παρακατετέθη εἰς τὸ Γραφεῖον Παρ/κῶν Γυθείου, ἐκδοθέντος τοῦ ὑπ' ἀριθ. 1910/4.1.77 γραμματίου συστάσεως παρακαταθήκης, συνολικοῦ ποσοῦ δραχμῶν ἐνενήκοντα πέντε χιλιάδων ἑβδομήκοντα μιᾶς καὶ πεντήκοντα (95.071,50).

Ἡ ἀποζημίωσις αὕτη εἶναι ἀποδοτέα εἰς τοὺς κατὰ νόμον ἀναγνωρισθησομένους δικαιούχους αὐτῆς.

Ἡ παροῦσα δημοσιευθήτω διὰ τῆς Ἐφημερίδος τῆς Κυβερνήσεως.

Ἐν Ἀθήναις τῇ 12 Ἰανουαρίου 1977

Ἐντολῇ Ὑπουργοῦ
Ὁ Διευθυντὴς
ΕΛ. ΤΖΑΒΑΡΑΣ

Ἀριθ. Α 9245/Φ 47 (5)

Περὶ εἰδοποιήσεως τῆς γενομένης παρακαταθέσεως ἐξ ἀναγκαστικῆς ἀπαλλοτριώσεως ἀκινήτων πρὸς κατασκευὴν τῶν ἀρδευτικῶν δικτύων Βαλύρας Σκάλας Ἁγίου Φλώρου ποταμοῦ Παμίσου Ν. Μεσσηνίας.

Ο ΥΠΟΥΡΓΟΣ ΔΗΜΟΣΙΩΝ ΕΡΓΩΝ

Ἔχοντες ὑπ' ὄψει τὰ ἄρθρα 7 καὶ 8 τοῦ ὑπ' ἀριθ. 797/1971 Ν.Δ. «περὶ ἀναγκαστικῶν ἀπαλλοτριώσεων», φέρομεν εἰς γνῶσιν τῶν κεκτημένων ἢ ἀξιούντων δικαιώματα κυριότητος ἐπὶ ἀκινήτων ἀπαλλοτριωθέντων ἀναγκαστικῶς δυνάμει τῆς ὑπ' ἀριθ. Δ. 1950/2036/75 κοινῆς ἀποφάσεως τῶν Ὑπουργῶν Οἰκονομικῶν καὶ Δημοσίων Ἔργων (ΦΕΚ 131/1975. τ. Δ') διὰ τὴν κατασκευὴν τῶν ἀρδευτικῶν δικτύων Βαλύρας Σκάλας Ἁγίου Φλώρου ποταμοῦ Παμίσου Ν. Μεσσηνίας, ὡς καὶ τῶν τυχὸν ἐπὶ τῶν ἀκινήτων τούτων ἐγγεγραμμένων ἐνυποθήκων ἢ κατασχόντων δανειστῶν ἢ τρίτων ἐν γένει διεκδικητῶν ὅτι ἡ ἀποζημίωσις αὐτῶν ὡς καὶ τῶν κατὰ τὸν κτηματολογικὸν πίνακα ἐπικειμένων αὐτοῖς, καθορισθεῖσα διὰ τῆς ὑπ' ἀριθ. 64/1976 ἀποφάσεως τοῦ Μονομελοῦς Πρωτ. Καλαμάτας παρακατετέθη εἰς τὸ Γραφεῖον Παρακαταθηκῶν Καλαμάτας, ἐκδοθέντος τοῦ ὑπ' ἀριθ. 20583/13.12.76 γραμματίου συστάσεως παρακαταθήκης, συνολικοῦ ποσοῦ δραχμῶν ἑπτὰ ἑκατομμυρίων ἑπτακοσίων τριάκοντα ἐννέα χιλιάδων ἑκατὸν ἑβδομήκοντα (7.739.170).

Ἡ ἀποζημίωσις αὕτη εἶναι ἀποδοτέα εἰς τοὺς κατὰ Νόμον ἀναγνωρισθησομένους δικαιούχους αὐτῆς.

Ἡ παροῦσα δημοσιευθήτω διὰ τῆς Ἐφημερίδος τῆς Κυβερνήσεως.

Ἐν Ἀθήναις τῇ 14 Ἰανουαρίου 1977

Ἐντολῇ Ὑπουργοῦ
Ὁ Διευθυντὴς
ΕΛ. ΤΖΑΒΑΡΑΣ

Ἀριθ. 292 (6)

Περὶ εἰδοποιήσεως τῆς γενομένης παρακαταθέσεως ἀποζημιώσεως ἐξ ἀναγκαστικῆς ἀπαλλοτριώσεως ἀκινήτων πρὸς διαπλάτυνσιν τμημάτων τῆς ὁδοῦ ἀπὸ διασταυρώσεως Π. καὶ Ν. Ἐπιδαύρου πρὸς Π. Ἐπίδαυρον Ἀργολίδος.

Ο ΝΟΜΑΡΧΗΣ ΑΡΓΟΛΙΔΟΣ

Ἔχοντες ὑπ' ὄψει τὰ ἄρθρα 7 καὶ 8 τοῦ Ν.Δ. 797/1971 «περὶ ἀναγκαστικῶν ἀπαλλοτριώσεων», φέρομεν εἰς γνῶσιν τῶν κάτωθι ἀναφερομένων:

α) Τῶν κεκτημένων ἢ ἀξιούντων δικαιώματα κυριότητος ἐπὶ τῶν δυνάμει τῆς ὑπ' ἀριθ. ΑΒ 2336/8.3.75 ἀποφάσεως ἡμῶν ἀναγκαστικῶς ἀπαλλοτριωθέντων ἀκινήτων πρὸς διαπλάτυνσιν τμημάτων τῆς ὁδοῦ ἀπὸ διασταυρώσεως Π. καὶ Ν. Ἐπιδαύρου πρὸς Π. Ἐπίδαυρον.

β) Τῶν τυχὸν ἐπὶ τῶν ἀκινήτων τούτων ἐγγεγραμμένων ἐνυποθήκων ἢ κατασχόντων δανειστῶν ἢ τρίτων διεκδικητῶν ὅτι ἡ δυνάμει τῆς ὑπ' ἀριθ. 24/76 ἀποφάσεως τοῦ Πρωτοδικείου Ναυπλίου καθορισθεῖσα προσωρινὴ ἀποζημίωσις, δι' ἅπαντα τὰ ἀκίνητα, μετὰ τῶν ἐπικειμένων, ὡς ταῦτα εἰκονίζονται εἰς τὸν σχετικὸν κτηματολογικὸν πίνακα, κατετέθη εἰς τὸ Ταμεῖον Παρακαταθηκῶν καὶ Δανείων ἐκδοθέντος πρὸς τοῦτο τοῦ ὑπ' ἀριθ. 5086/20.12.76 γραμματίου συστάσεως παρακαταθήκης παρὰ τοῦ Γραφείου Παρακαταθηκῶν Ναυπλίου διὰ συνολικὸν ποσὸν διακοσίων εἴκοσι μιᾶς χιλιάδων τετρακοσίων πεντήκοντα πέντε δρχ. (221.455).

Ἡ ἀποζημίωσις αὕτη εἶναι ἀποδοτέα εἰς τοὺς κατὰ νόμον δικαιούχους.

Ἡ παροῦσα δημοσιευθήτω διὰ τῆς Ἐφημερίδος τῆς Κυβερνήσεως.

Ἐν Ναυπλίῳ τῇ 17 Ἰανουαρίου 1977

Ὁ Νομάρχης καὶ ἁ.α.
Π. ΣΑΚΕΛΛΑΡΙΔΗΣ

Ἀριθ. 110676/76 (7)

Περὶ συμπληρώσεως τῆς ὑπ' ἀριθ. 109715/16.11.1976 ἀποφάσεως τοῦ Νομάρχου Βοιωτίας.

Ο ΝΟΜΑΡΧΗΣ ΒΟΙΩΤΙΑΣ

Συμπληροῦμεν τὴν ὑπ' ἀριθ. 109715/16.11.1976 εἰδοποίησιν περὶ τῆς γενομένης καταθέσεως ἀποζημιώσεως ἀπαλλοτριωθέντων ἀκινήτων ἐν Ἁλιάρτῳ Βοιωτίας διὰ τὰς ἀνάγκας ἀντλιοστασίου εἰς Ἁλίαρτον (Στρατιωτικαὶ ἀνάγκαι). (Φ.Ε.Κ. 400/25.11.1976, τ. Δ'), διὰ τῆς φράσεως μετὰ τὴν ἀναγραφὴν τοῦ ποσοῦ «ἀποδοτέας εἰς τοὺς κατὰ νόμον δικαιούχους».

Ἐν Λεβαδείᾳ τῇ 11 Ἰανουαρίου 1977

Ὁ Νομάρχης
ΑΛΕΞ. ΚΑΖΟΓΛΗΣ

Ἀριθ. 116577/76 (8)

Περὶ συμπληρώσεως τῆς ὑπ' ἀριθ. 109716/16.11.1976 ἀποφάσεως τοῦ Νομάρχου Βοιωτίας.

Ο ΝΟΜΑΡΧΗΣ ΒΟΙΩΤΙΑΣ

Συμπληροῦμεν τὴν ὑπ' ἀριθ. 109716/16.11.1976 εἰδοποίησιν περὶ τῆς γενομένης συμπληρωματικῆς καταθέσεως ἀποζημιώσεως ἀπαλλοτριωθέντων ἀκινήτων διὰ τὴν στέγασιν τῶν οἰκογενειῶν τῶν κατολισθαινόντων οἰκισμῶν Καρπενησίου, Ἁγίας Αγάθης, Γιανιτσαΐκων, Κουκέϊκων καὶ Ν. Χωρίου τοῦ Νομοῦ Εὐρυτανίας (Φ.Ε.Κ. 400/25.11.1976, τ. Δ'), διὰ τῆς φράσεως μετὰ τὴν ἀναγραφὴν τοῦ ποσοῦ «ἀποδοτέας εἰς τοὺς κατὰ νόμον δικαιούχους».

Ἐν Λεβαδείᾳ τῇ 11 Ἰανουαρίου 1977

Ὁ Νομάρχης
ΑΛΕΞ. ΚΑΖΟΓΛΗΣ

ΠΟΛΕΟΔΟΜΙΑ

ΔΙΑΤΑΓΜΑΤΑ

(9)

Περὶ τροποποιήσεως τοῦ ρυμοτομικοῦ σχεδίου Ἀλεξανδρουπόλεως.

Ο ΠΡΟΕΔΡΟΣ
ΤΗΣ ΕΛΛΗΝΙΚΗΣ ΔΗΜΟΚΡΑΤΙΑΣ

Ἔχοντες ὑπ' ὄψει τὰς διατάξεις τοῦ ἀπὸ 17 Ἰουλίου 1923 Ν. Δ/τος «περὶ σχεδίων πόλεων κλπ.», ὡς μεταγενεστέρως ἐτροποποιήθησαν καὶ συνεπληρώθησαν καὶ εἰδικώτερον τῶν ἄρθρων 2 (παρ. 1), 3, 29 καὶ 70 αὐτοῦ, τοῦ ἀπὸ 8.9.1923 Δ/τος «περὶ καθορισμοῦ τῆς κατὰ τὸ ἄρθρον 3 τοῦ ἀπὸ 17.7.1923 Ν. Δ/τος «περὶ σχεδίων πόλεων κλπ.», προθεσμίας (ΦΕΚ 257/Α') καὶ τὸ ὅτι ἡ κατὰ τὸ Διάταγμα αὐτὸ προθεσμία παρῆλθεν ἄπρακτος, καὶ ἰδόντες τὰς ὑπ' ἀριθ. 920/1975 καὶ 1084/1976 γνωμοδοτήσεις τοῦ Συμβουλίου Δημοσίων Ἔργων (Τμῆμα Μελετῶν), προτάσει τοῦ ἐπὶ τῶν Δημοσίων Ἔργων Ὑπουργοῦ, ἀπεφασίσαμεν:

Ἄρθρον μόνον.

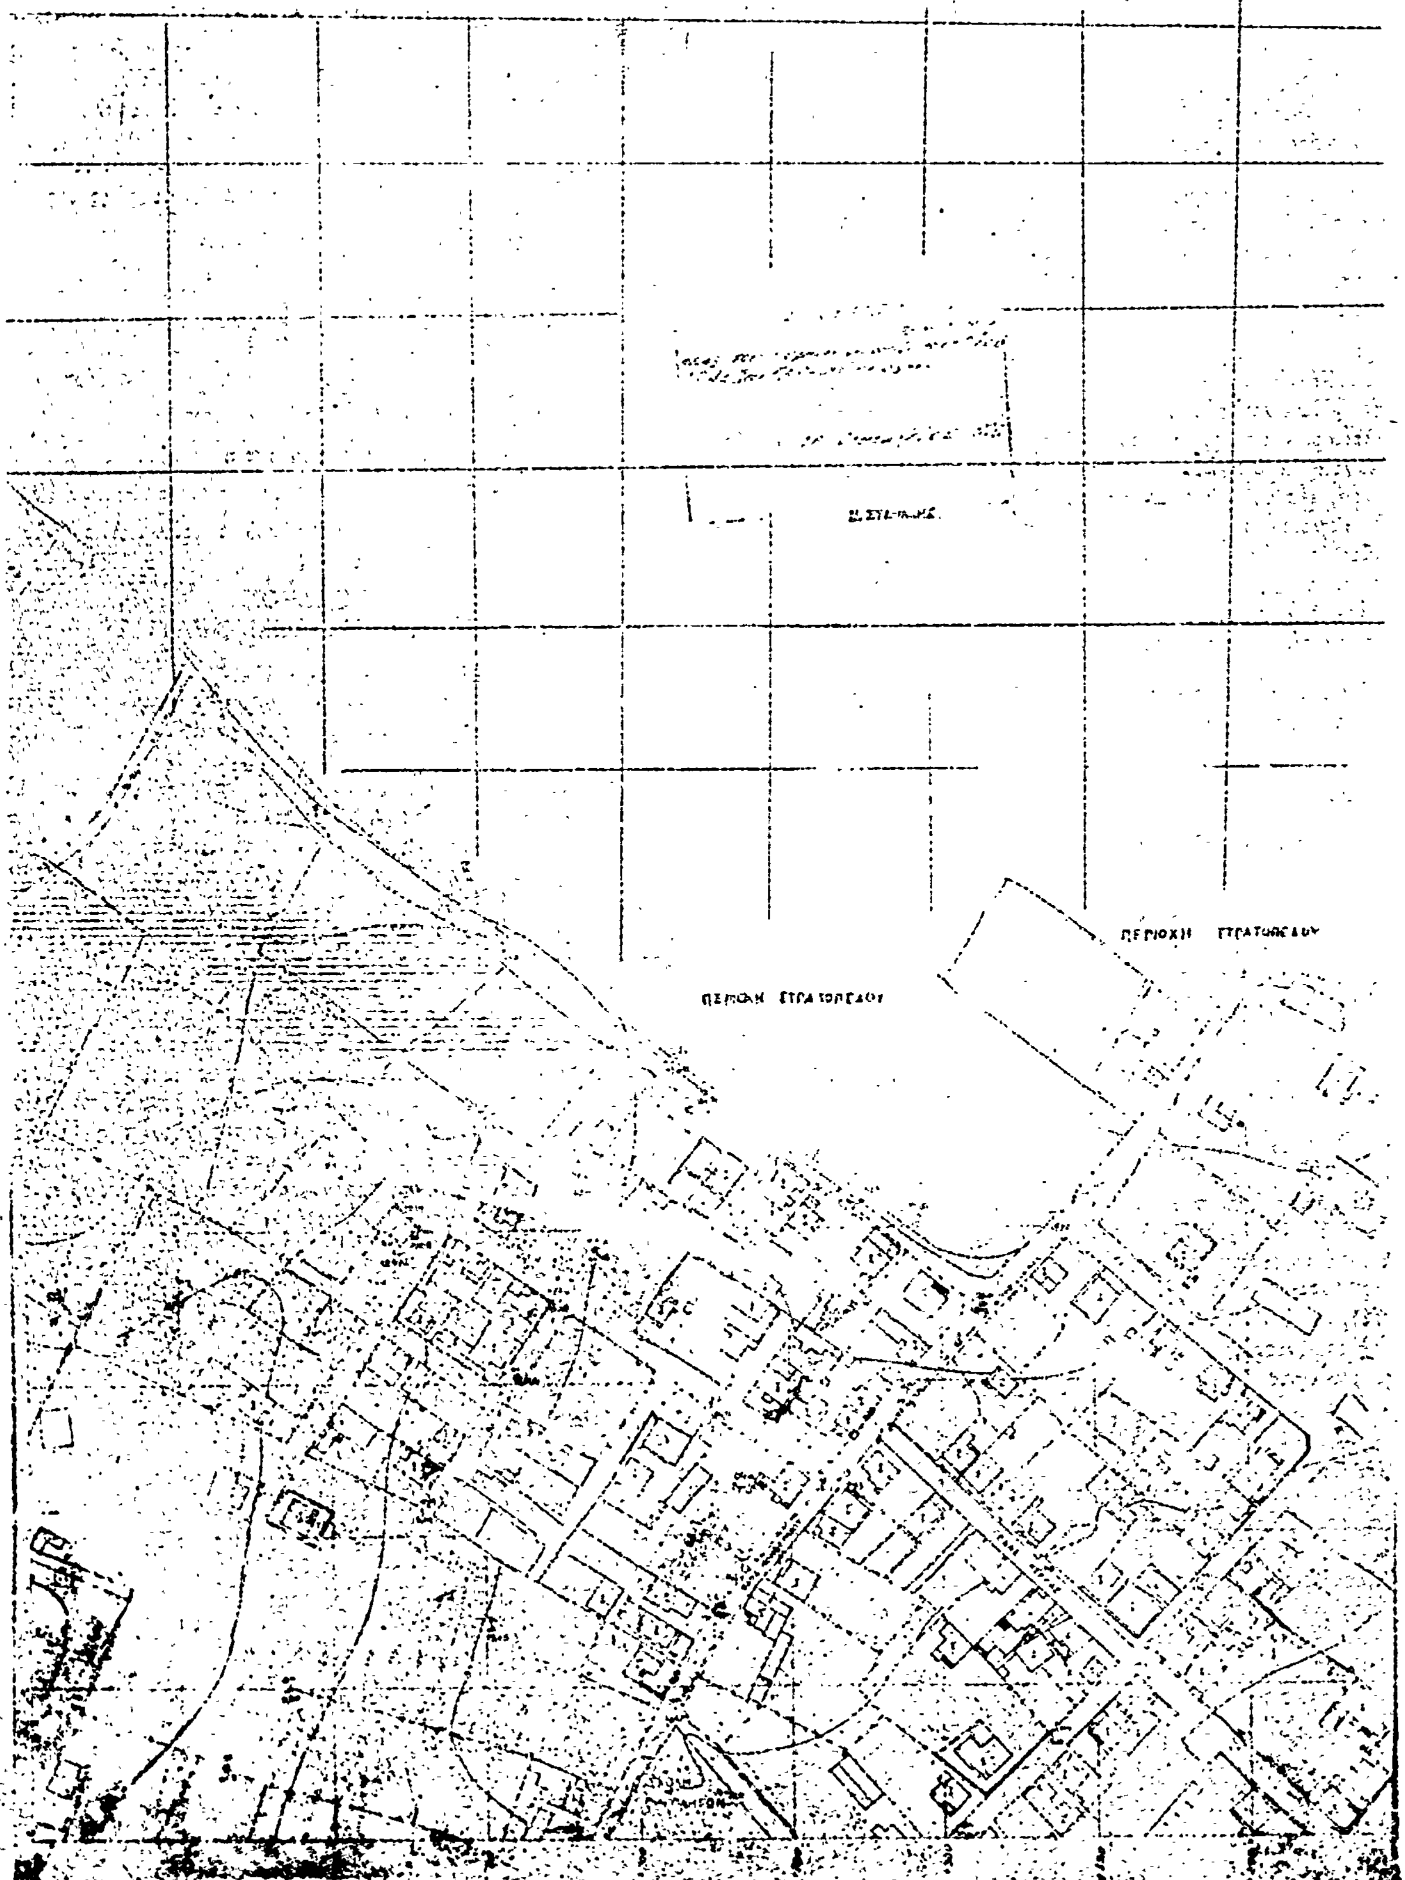
Ἐγκρίνεται ἡ τροποποίησις τοῦ ρυμοτομικοῦ σχεδίου Ἀλεξανδρουπόλεως εἰς συνοικισμὸν Καλλιθέας καὶ δὴ παρὰ τὴν ὁδὸν Δήμητρος διὰ τοῦ χαρακτηρισμοῦ χώρου Νοσοκομείου, ὡς ἐμφαίνεται εἰς τό, ὑπὸ τοῦ Προϊσταμένου τῆς Ὑπηρεσίας Οἰκισμοῦ, τεθεωρημένον διὰ τῆς ὑπ' ἀριθ. Ε. 43615/1976 πράξεως αὐτοῦ, σχετικὸν πρωτότυπον διάγραμμα, ὑπὸ κλίμακα 1.1.000, οὗτινος συνοπτικὸν ἀντίτυπον δημοσιεύεται μετὰ τοῦ παρόντος.

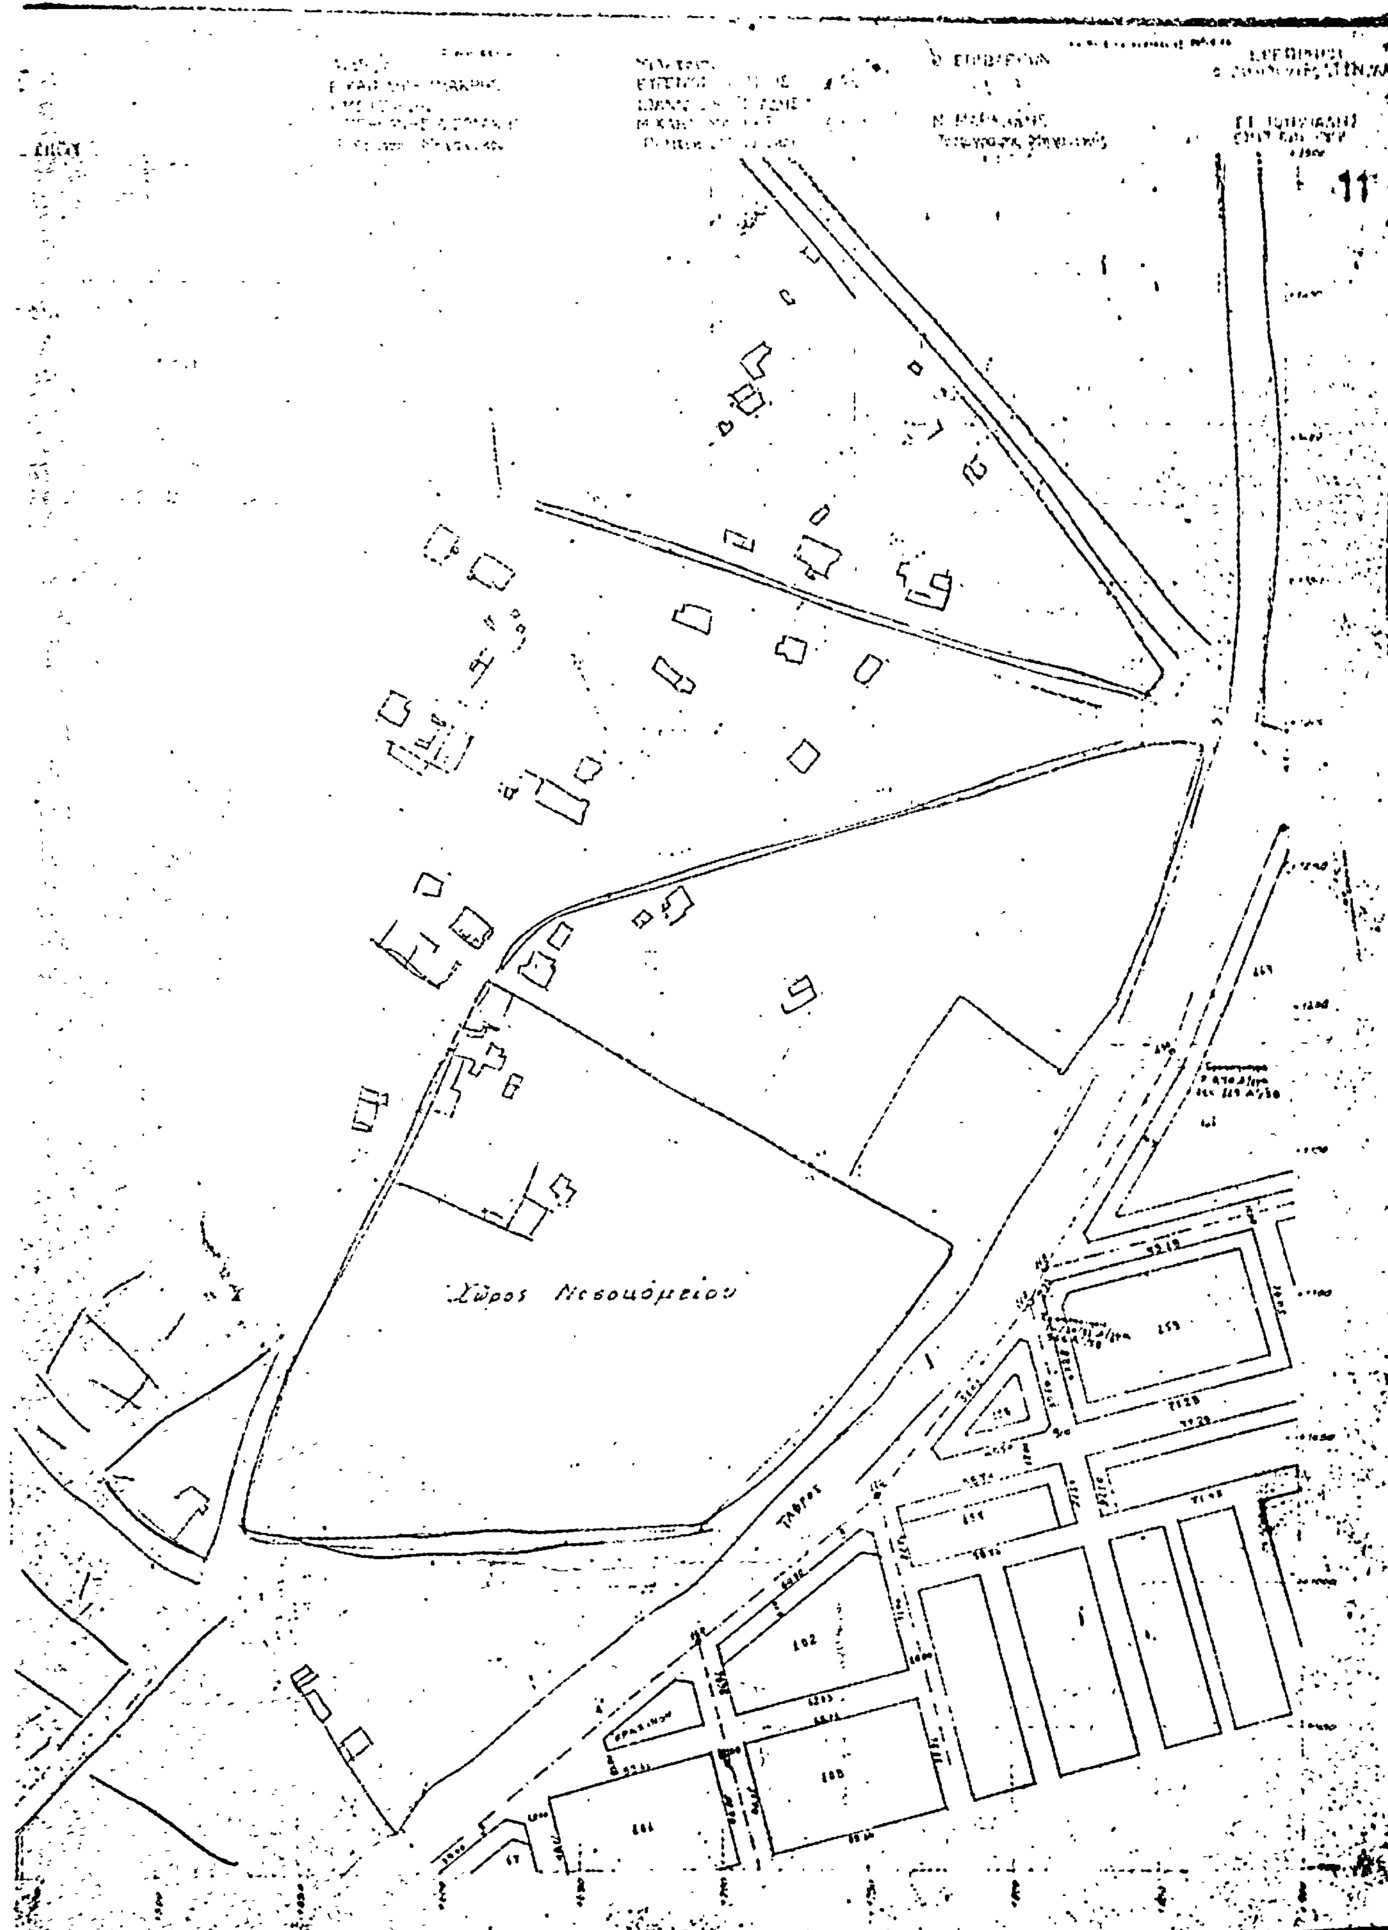
Εἰς τὸν αὐτὸν ἐπὶ τῶν Δημοσίων Ἔργων Ὑπουργὸν ἀνατίθεμεν τὴν δημοσίευσιν καὶ ἐκτέλεσιν τοῦ παρόντος Διατάγματος.

Ἐν Ἀθήναις τῇ 21 Δεκεμβρίου 1976

Ο ΠΡΟΕΔΡΟΣ ΤΗΣ ΔΗΜΟΚΡΑΤΙΑΣ
ΚΩΝΣΤΑΝΤΙΝΟΣ Δ. ΤΣΑΤΣΟΣ

Ο ΥΠΟΥΡΓΟΣ ΔΗΜΟΣΙΩΝ ΕΡΓΩΝ
ΧΡΙΣΤΟΦΟΡΟΣ ΣΤΡΑΤΟΣ


ΑΛΕΞΑΝΔΡΟΥΠΟΛ
ΠΕΡΙΟΧΗ


11
Χώρος Νοσοκομείου
ΤΑΦΡΟΣ

(10)

Περὶ τροποποιήσεως τοῦ ρυμοτομικοῦ σχεδίου Μοσχάτου (Ἀττικῆς).

Ο ΠΡΟΕΔΡΟΣ ΤΗΣ ΕΛΛΗΝΙΚΗΣ ΔΗΜΟΚΡΑΤΙΑΣ

Ἔχοντες ὑπ' ὄψει τὰς διατάξεις τοῦ ἀπὸ 17 Ἰουλίου 1923 Ν. Δ/τος «περὶ σχεδίων πόλεων κλπ.», ὡς μεταγενεστέρως ἐτροποποιήθησαν καὶ συνεπληρώθησαν καὶ εἰδικώτερον τῶν ἄρθρων 2 (παρ. 1), 3 καὶ 70 αὐτοῦ, τῆς παρ. 3 τοῦ ἄρθρου 12 τοῦ Ν.Δ. 1262/1972 (ΦΕΚ 194/Α'), ὡς αὕτη ἀντικατεστάθη διὰ τοῦ ἄρθρου 3 τοῦ Ν.Δ. 198/1973 (ΦΕΚ 267/Α') καὶ συνεπληρώθη διὰ τοῦ ἄρθρου 9 (παρ. 1) τοῦ Ν. 360/1976 (ΦΕΚ 151/Α'), καὶ ἰδόντες τὴν ὑπ' ἀριθ. Ε. 22219/2908/19.9.1973 ἀπόφασιν τοῦ Ὑπουργοῦ Δημοσίων Ἔργων (ΦΕΚ 277/Δ'), τὰς ὑπ' ἀριθ. 25/1975, 40/1975 καὶ 54/1976 πράξεις τοῦ Δημοτικοῦ Συμβουλίου Μοσχάτου, ὡς καὶ τὰς ὑπ' ἀριθ. 444/1975, 983/1975, 558/1976 καὶ 967/1976 γνωμοδοτήσεις τοῦ Συμβουλίου Δημοσίων Ἔργων (Τμῆμα Μελετῶν), προτάσει τοῦ ἐπὶ τῶν Δημοσίων Ἔργων Ὑπουργοῦ, ἀπεφασίσαμεν:

Ἄρθρον μόνον.

Ἐγκρίνεται ἡ τροποποίησις τοῦ ρυμοτομικοῦ σχεδίου Μοσχάτου (Ἀττικῆς) εἰς τὸ ὑπὸ τῶν ὁδῶν Πλάτωνος, Κανάρη, Δροσίνη καὶ Φλέμιγκ περικλειόμενον οἰκοδομικὸν τετράγωνον, ὡς ἐμφαίνεται εἰς τὸ, ὑπὸ τοῦ Προϊσταμένου τῆς Ὑπηρεσίας Οἰκισμοῦ, τεθεωρημένον διὰ τῆς ὑπ' ἀριθ. Ε. 37718/1976 πράξεως αὐτοῦ, σχετικὸν πρωτότυπον διάγραμμα, ὑπὸ κλίμακα 1:500, οὗτινος συνοπτικὸν ἀντίτυπον δημοσιεύεται μετὰ τοῦ παρόντος.

Εἰς τὸν αὐτὸν ἐπὶ τῶν Δημοσίων Ἔργων Ὑπουργόν, ἀνατίθεμεν τὴν δημοσίευσιν καὶ ἐκτέλεσιν τοῦ παρόντος Διατάγματος.

Ἐν Ἀθήναις τῇ 30 Νοεμβρίου 1976

Ο ΠΡΟΕΔΡΟΣ ΤΗΣ ΔΗΜΟΚΡΑΤΙΑΣ

ΚΩΝΣΤΑΝΤΙΝΟΣ Δ. ΤΣΑΤΣΟΣ

Ο ΥΠΟΥΡΓΟΣ ΔΗΜΟΣΙΩΝ ΕΡΓΩΝ

ΧΡΙΣΤΟΦΟΡΟΣ ΣΤΡΑΤΟΣ

ΜΟΣΧΑΤΟ ΚΛΙΜΑΞ 1:500

ΟΔΟΣ ΚΑΝΑΡΗ

ΑΛΕΞΑΝΔΡΕΙΑΣ

ΑΡΓΥΡΟΚΑΣΤΡΟΥ

ΟΔΟΣ ΘΑΛΕΜΙΓΚ

Ε. ΣΤΑΘΑΚΗΣ

ΑΝΑΚΟΙΝΩΣΕΙΣ

Ἀριθ. Α. 8104 (11)

Περὶ εἰδοποιήσεως τῆς γενομένης παρακαταθέσεως ἀποζημιώσεως ἀκινήτων ρυμοτομουμένων ἐκ τῆς ἐφαρμογῆς τοῦ ἐγκεκριμένου πολεοδομικοῦ σχεδίου εἰς τὴν περιοχὴν Λαχαναγορᾶς Ἀθηνῶν πρὸς διάνοιξιν τῆς ὁδοῦ Ἐχελιδῶν.

Ο ΥΠΟΥΡΓΟΣ ΔΗΜΟΣΙΩΝ ΕΡΓΩΝ

Ἔχοντες ὑπ' ὄψει τὰς διατάξεις:

α) Τοῦ ἀπὸ 17.7.1923 Ν. Δ/τος «περὶ σχεδίων πόλεων, κωμῶν καὶ συνοικισμῶν τοῦ Κράτους καὶ οἰκοδομῆς αὐτῶν» (ΦΕΚ 228/16.8.1923, τεῦχος Α').

β) τοῦ Ν. Δ/τος 797/1971 «περὶ ἀναγκαστικῶν ἀπαλλοτριώσεων» (ΦΕΚ 1/1.1.1971 τεῦχος Α'), φέρομεν εἰς γνῶσιν τῶν κεκτημένων ἢ ἀξιούντων δικαιώματα κυριότητος ἐπὶ ἀκινήτων ρυμοτομουμένων ἐκ τῆς ἐφαρμογῆς τοῦ ἐγκεκριμένου πολεοδομικοῦ σχεδίου περιοχῆς Ρουφ ἐπὶ τῆς ὁδοῦ Ἐχελιδῶν, κατὰ τὰς ἐνδείξεις τῆς ὑπ' ἀριθ. 203/1966 πράξεως ἀναλογισμοῦ ὡς καὶ τῶν τυχὸν ἐπὶ τῶν ἀκινήτων τούτων ἐγγεγραμμένων ἐνυποθήκων δανειστῶν ἢ τρίτων ἐν γένει διεκδικητῶν ὅτι, ἡ ἀποζημίωσις αὐτῶν καὶ τῶν ἐπικειμένων αὐτοῖς, καθορισθεῖσα διὰ τῆς ὑπ' ἀριθ. 178/1976 ἀποφάσεως τοῦ Μονομελοῦς Πρωτοδικείου Ἀθηνῶν παρακατετέθη εἰς τὸ Ταμεῖον Παρακαταθηκῶν καὶ Δανείων Ἀθηνῶν ἐκδοθέντος τοῦ ὑπ' ἀριθ. 435115/30.10.1976 γραμματίου συστάσεως παρακαταθήκης συνολικοῦ ποσοῦ δραχμῶν εἴκοσι τριῶν ἑκατομμυρίων ἑκατὸν τεσσαράκοντα δύο χιλιάδων (23.142.000) καὶ ὑπὲρ τῶν φερομένων ὡς ἰδιοκτητῶν τῶν ἀπαλλοτριωθέντων 1) Ἔλλης Γεωργ. Δράκου δραχ. 13.166.640, 2) Εὐανθίας Ν. Μπετόγλου δραχ. 1.760.250, 3) Κληρονόμων Ι. Καλφαδήμα δραχ. 757.000, 4) Κληρονόμων Χρήστου Γκότσου δραχ. 2.600.300, 5) Γεωργίου Κώτσου δραχ. 2.326.500, 6) Κληρονόμων Εὐαγγελίδη δραχ. 2.531.350.

Ἡ ἀποζημίωσις αὕτη εἶναι ἀποδοτέα εἰς τοὺς κατὰ νόμον ἀναγνωρισθησομένους δικαιούχους αὐτῆς.

Ἡ παροῦσα δημοσιευθήτω διὰ τῆς Ἐφημερίδος τῆς Κυβερνήσεως.

Ἐν Ἀθήναις τῇ 11 Νοεμβρίου 1976

Ἐντολῇ Ὑπουργοῦ
Ὁ Διευθυντὴς
ΑΛΕΞ. ΒΑΦΕΙΑΔΗΣ

ΕΚ ΤΟΥ ΕΘΝΙΚΟΥ ΤΥΠΟΓΡΑΦΕΙΟΥ